

Vue en plan


échelle 1:200

2993/9281



LEGENDE:


	Point de vue		Haut de talus
	Point de mesurage		Bas de talus
	Petit arbre		Haie vive
	Grand arbre		Clôture
	Entrée		Mur
	Lampadaire		Surface en asphalte
	Plaque de signalisation		Pelouse végétation basse
	Armoire de distribution		Surface en pavés
	Avaloir 50 x 50		Copeaux de bois
	Bouche d'incendie souterrain		Grenaille
	Vanne eau		
	Regard		

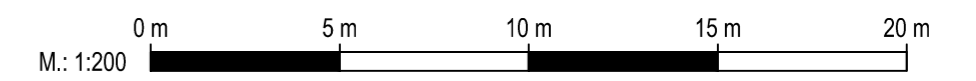

NOTA:

- partie du levé topographique réalisé par DE, situation semaine 23 en juin 2021
- Les mesures indiquées dans ce plan sont à vérifier sur place. Toute différence est à signaler de suite à la direction des travaux. Ce plan reste la propriété exclusive de notre bureau et ne peut être ni employé à un usage autre que celui pour lequel il a été confié à notre client ni être communiqué à des tiers.
- Die in diesem Plan enthaltenen Masse sind vor Ort zu prüfen. Jede Abweichung ist der Bauleitung unverzüglich mitzuteilen. Dieser Plan bleibt exklusives Eigentum unseres Büros und kann weder für andere Zwecke verwendet werden, als jene für die er unserem Kunden überlassen wurde, noch Dritten überlassen werden.

Änderung: Modif.:	Bezeichnung: Description:	erstellt: dressé:	Datum: Date:
Maßstab: Echelle:	Blattgr.: Feuille:	Datum: Date:	
zug. Pläne: Plans rel.:			
Planart: Type plan:	Levé topographique		
Bauteile: Description:	Vue en plan		
Bauherr: Maître d'ouvrage:	Madame Monique Ludovicy et Monsieur Daniel Weiler 30, Rue de Münschecker L-6760 Grevenmacher		
Bauvorhaben: Projet:	Parcelle «3006/9172 et 3006/9489» à Grevenmacher		

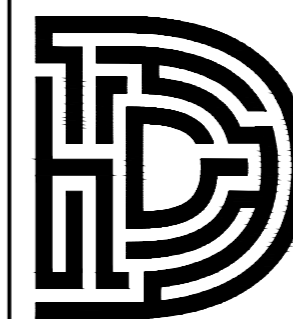

**Daedalus
Engineering**

3, um Haff L-7650 Heffingen - T (+352) 26 87 03 55 - F (+352) 26 87 03 56 - info@daedalus.lu - www.daedalus.lu

erstellt: dressé:	Projekt: Projet:
A.T.	21-037
geprüft: vérifié:	Plan-Nr.: Plan-Nr.:
A.T.	T01

W:\00\CHANT\1d2021\21-037 PAP G\1a9 - Zeilwee a Grevenmacher\EX Plans d'execution\mesurage\IP21037_100.dwg