


Vue en plan

échelle 1:200



LEGENDE:


- ⊙ Point de vue
- × Point de mesurage
- Petit arbre
- Grand arbre
- ▼ Entrée
- ☀ Lampadaire
- ↑ Plaque de signalisation
- ▬ Armoire de distribution
- ▬ Avaloir 50 x 50
- ⊕ Bouche d'incendie souterrain
- ⊕ Vanne eau
- ⊕ Regard
- ▬ Haut de talus
- ▬ Bas de talus
- Haie vive
- ▬ Clôture
- ▬ Mur
- ▬ Surface en asphalte
- ▬ Pelouse végétation basse
- ▬ Surface en pavés
- ▬ Copeaux de bois
- ▬ Grenaille

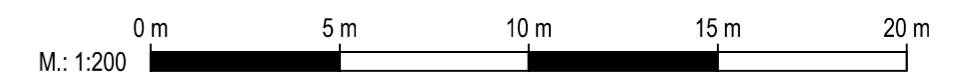

NOTA:

- partie du levé topographique réalisé par DE, situation semaine 23 en juin 2021
- Les mesures indiquées dans ce plan sont à vérifier sur place. Toute différence est à signaler de suite à la direction des travaux. Ce plan reste la propriété exclusive de notre bureau et ne peut être ni employé à un usage autre que celui pour lequel il a été confié à notre client ni être communiqué à des tiers.
- Die in diesem Plan enthaltenen Masse sind vor Ort zu prüfen. Jede Abweichung ist der Bauleitung unverzüglich mitzuteilen. Dieser Plan bleibt exklusives Eigentum unseres Büros und kann weder für andere Zwecke verwendet werden, als jene für die er unserem Kunden überlassen wurde, noch Dritten überlassen werden.

Änderung: Modif.:	Bezeichnung: Description:	erstellt: dressé:	Datum: Date:
Maßstab: Echelle:	1:200	Blattgr.: Feuille:	.42* .59m
zug. Pläne: Plans rel.:			
Planart: Type plan:	Levé topographique		
Bauteile: Description:	Vue en plan		
Bauherr: Maître d'ouvrage:	Madame Monique Ludovicy et Monsieur Daniel Weiler 30, Rue de Münschecker L-6760 Grevenmacher		
Bauvorhaben: Projet:	Parcelle «3008/9490» à Grevenmacher		

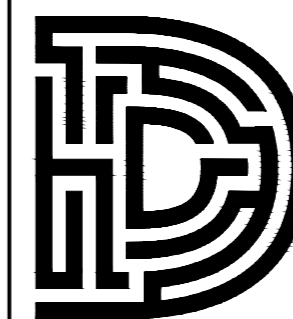

Daedalus Engineering

3, um Haff L-7650 Heffingen - T (+352) 26 87 03 55 - F (+352) 26 87 03 56 - info@daedalus.lu - www.daedalus.lu

erstellt: dressé:	Projekt: Projet:
A.T.	21-037
geprüft: vérifié:	Plan-Nr.: Plan-Nr.:
A.T.	T02

W:\00CHAN\1d2021\21-037 PAP G11a9 - Zeilwee à Grevenmacher\0EX Plans d'exécution\mesurage\IP21037_T00.dwg