
PROJEKT ZU EINEM WOHNHAUS
FÜR HERRN E. GOEBBELS, LUXBG.

M. 1:50.


Vu et approuvé Goebbels,
en lecture des conditions
spéciales stipulées dans l'acte
d'autorisation de ce jour.
Luxembourg, le Octobre 19 37
Le Collège échevinal,
N. Mayr Président.
Pour extrait.

LUXEMBURG, IM AUGUST 1937.
DER ARCHITEKT:

JEAN HACKEL
ARCHITECTE
SUCC. DE J. WARLES
LUXEMBOURG

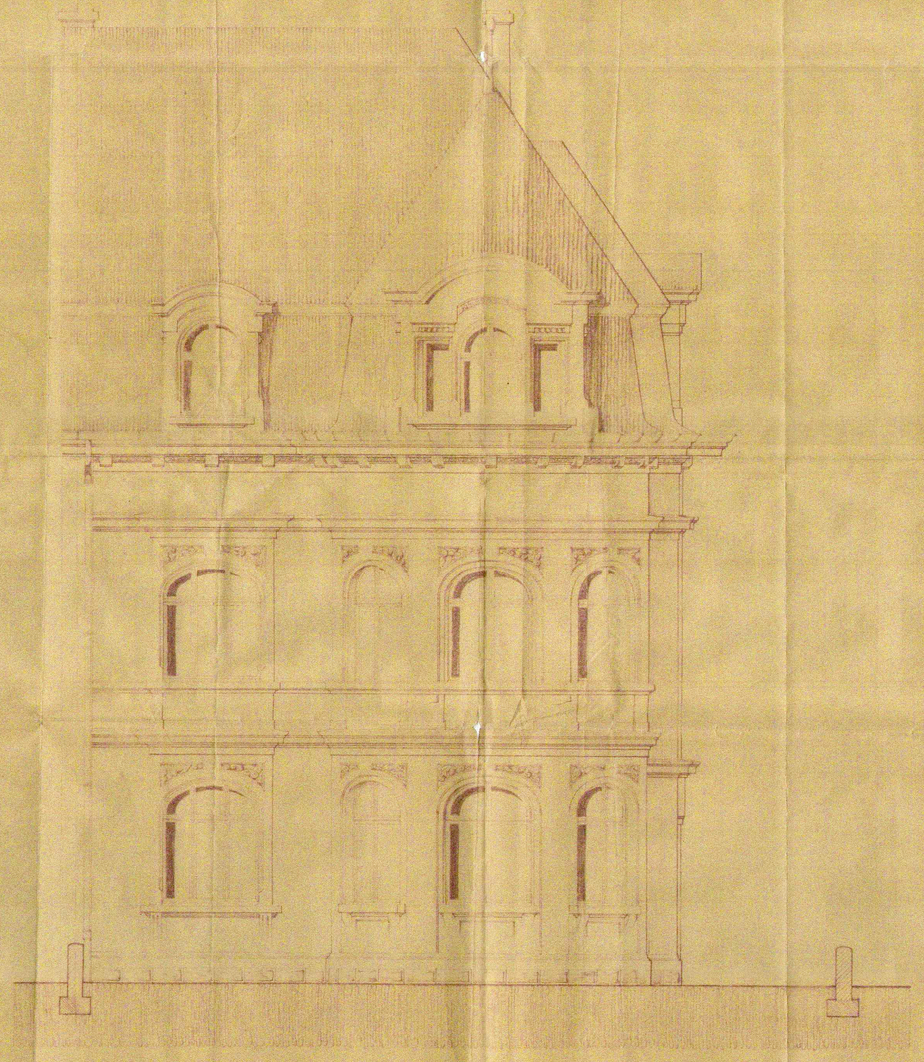

HAUPTFASSADE.

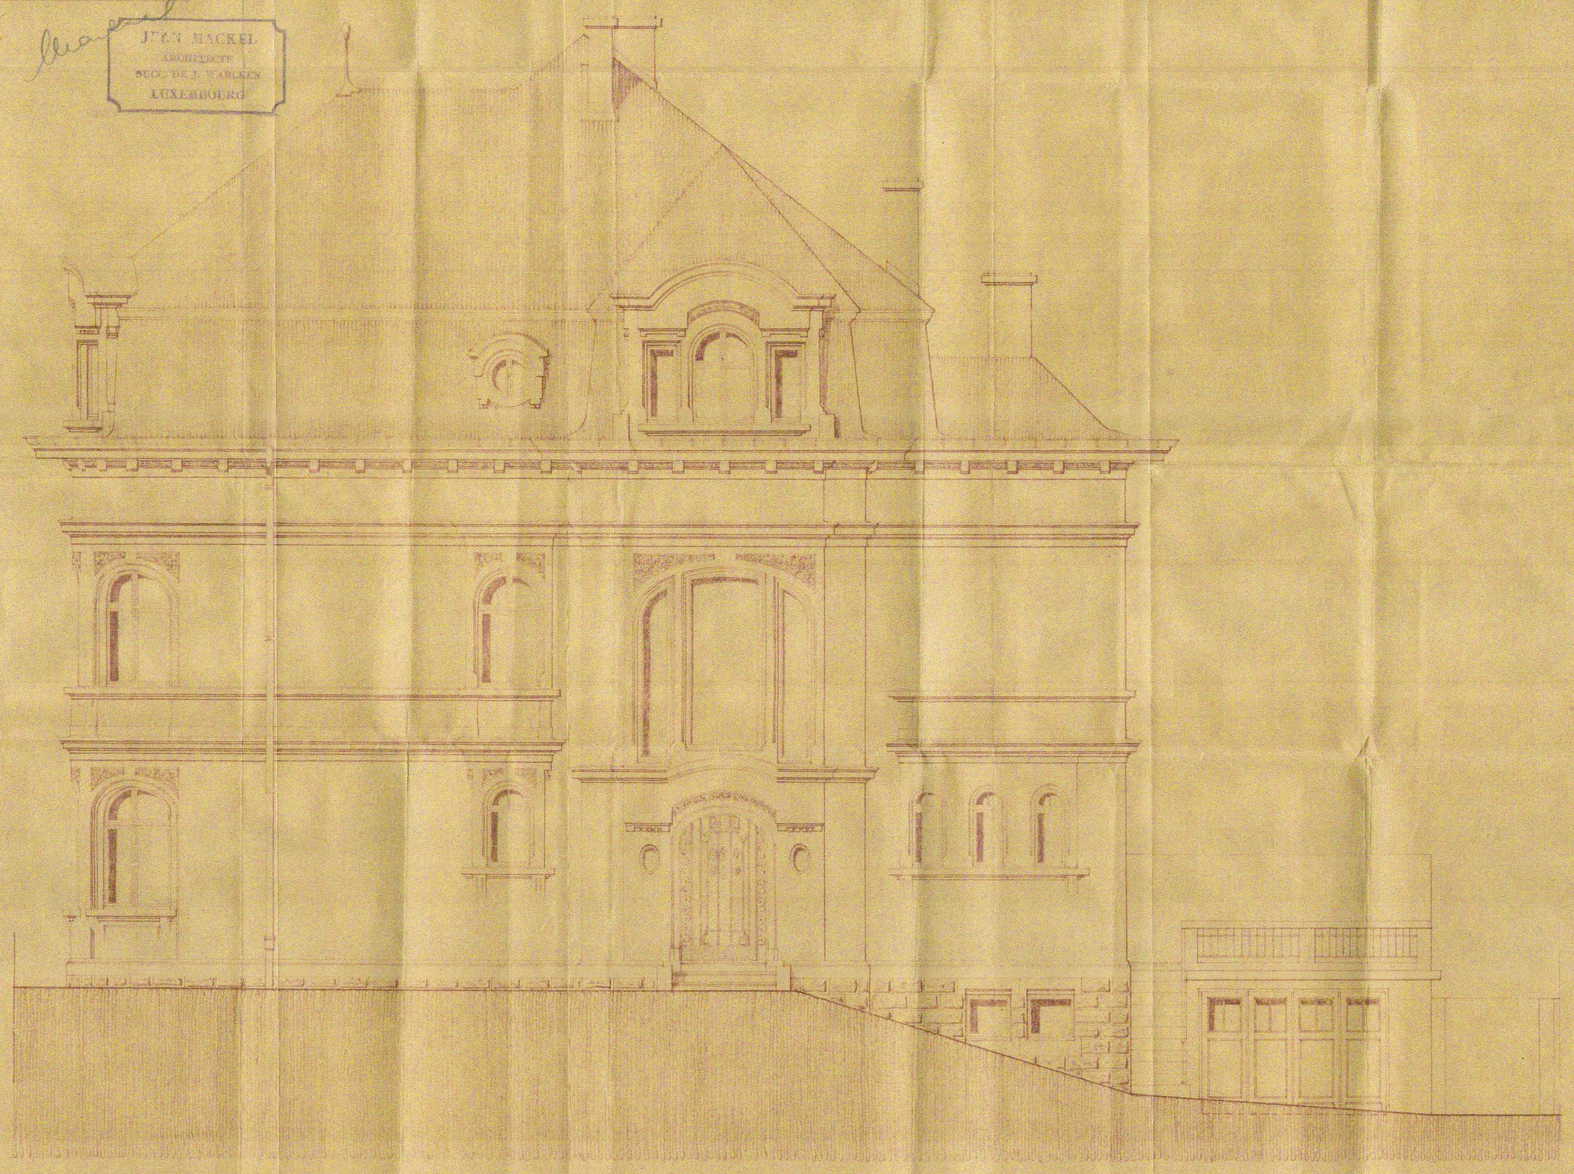

SEITENFASSADE.