

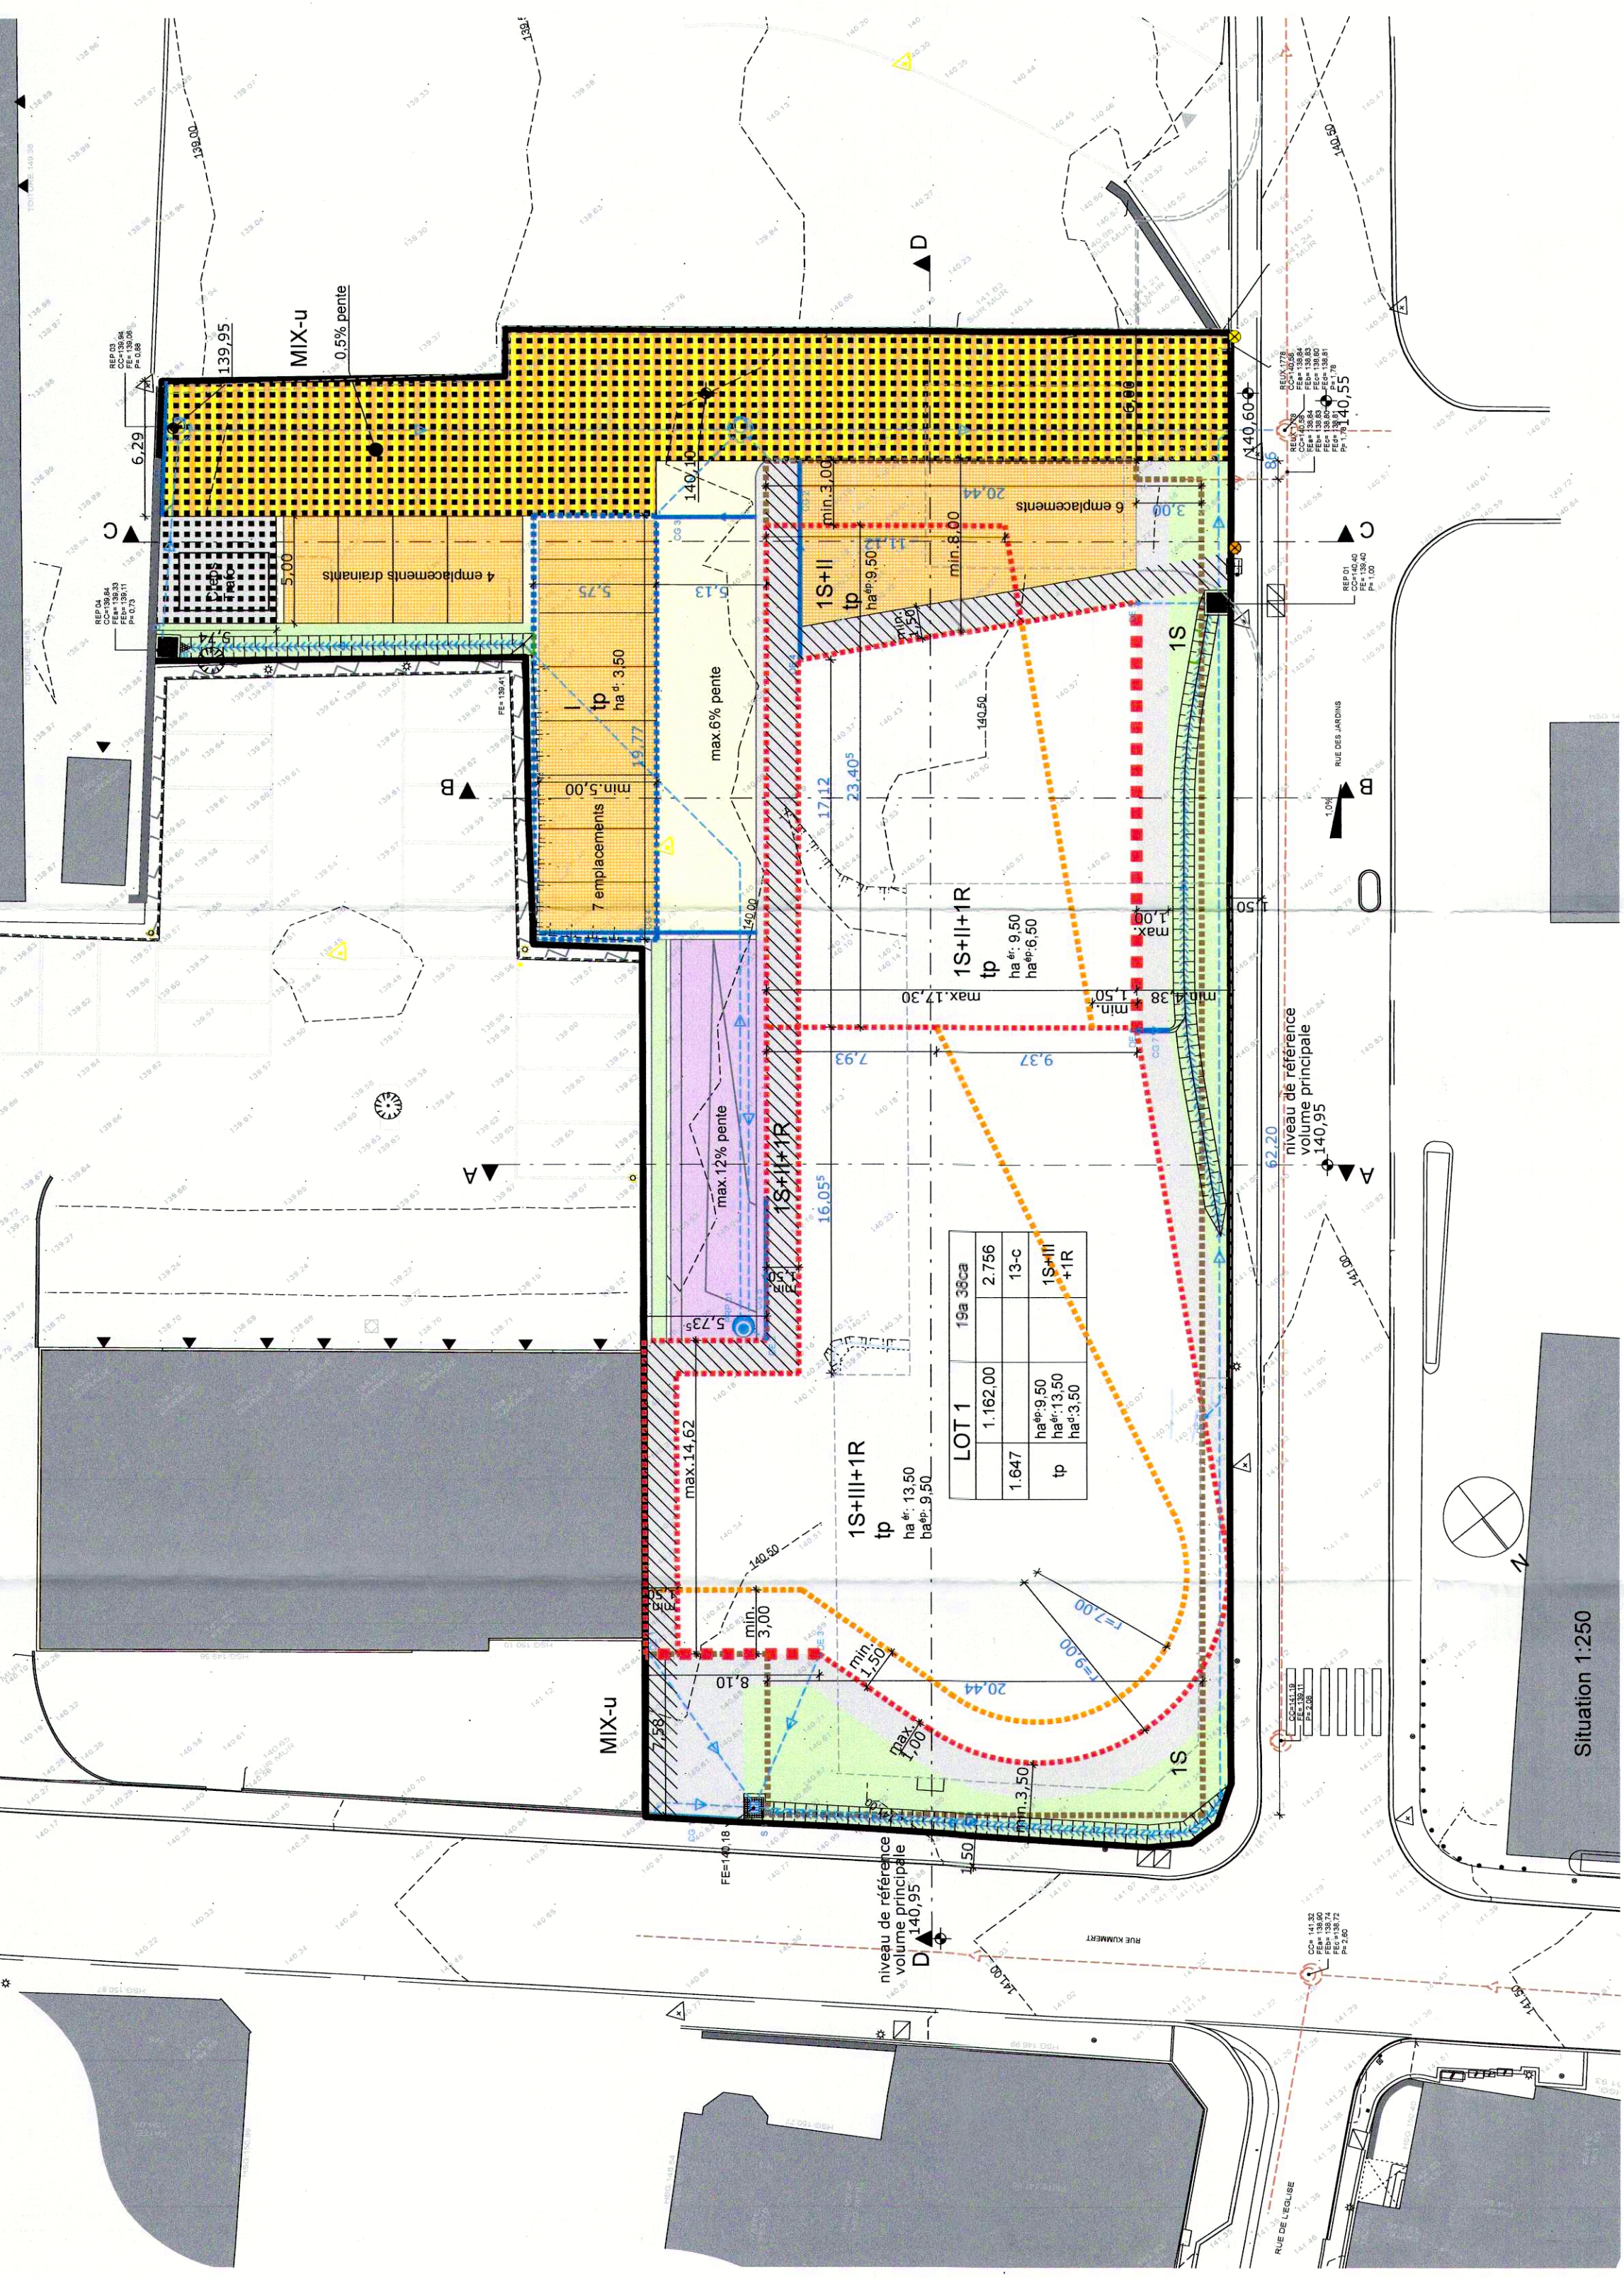
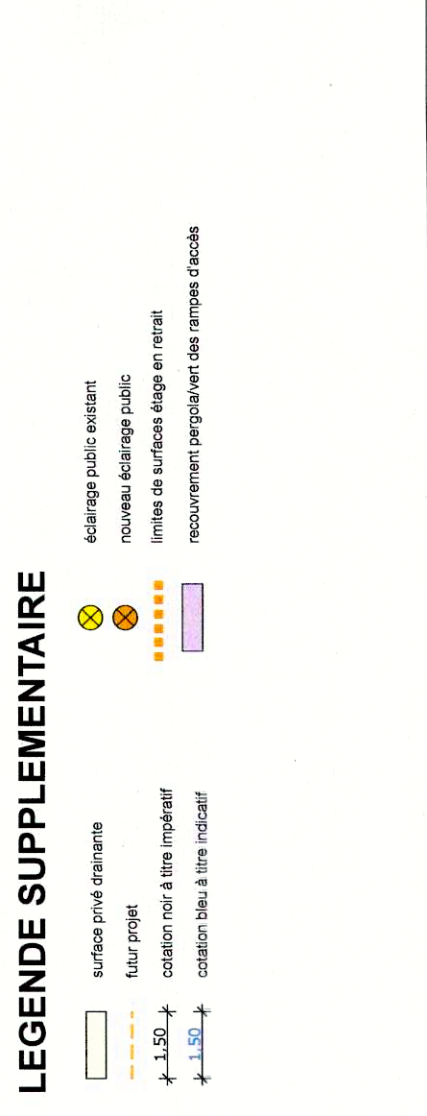
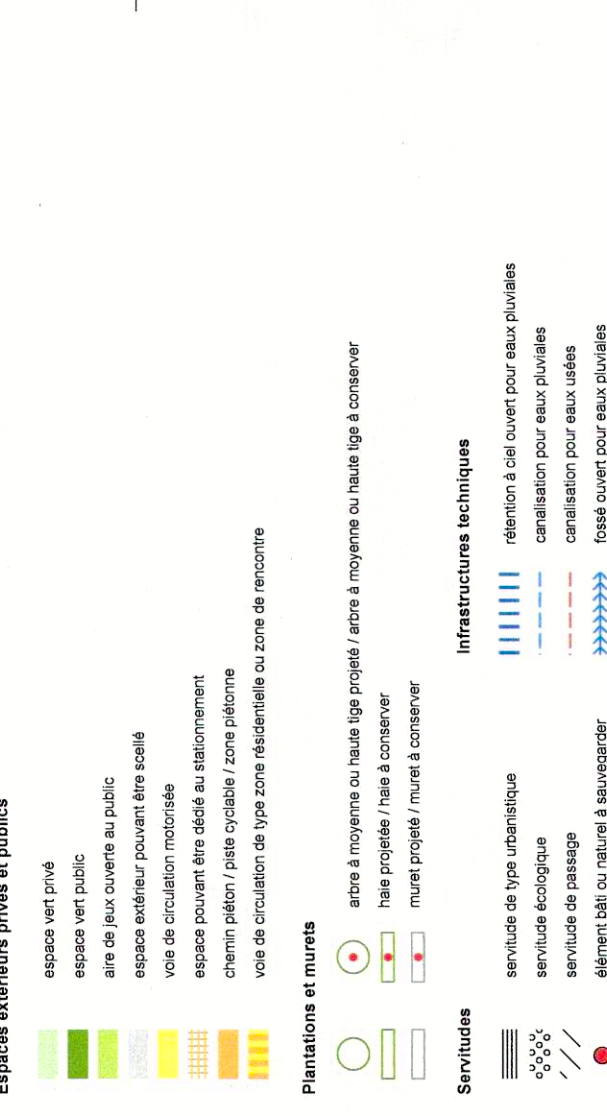




Surface brute du PAP NQ 22,9882 ares  
Surface à céder à la commune 3,6051 ares = 15,68 %

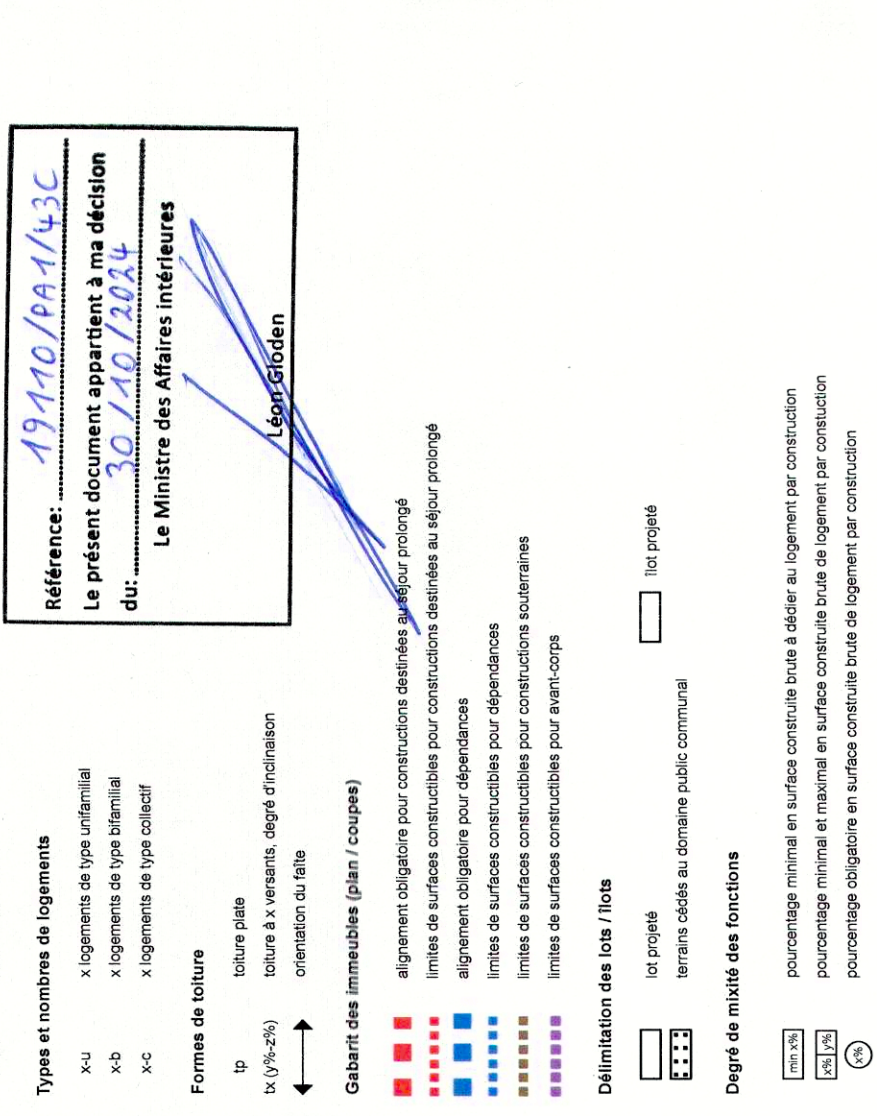

Représentation schématisique du degré d'utilisation du sol par lot ou lot

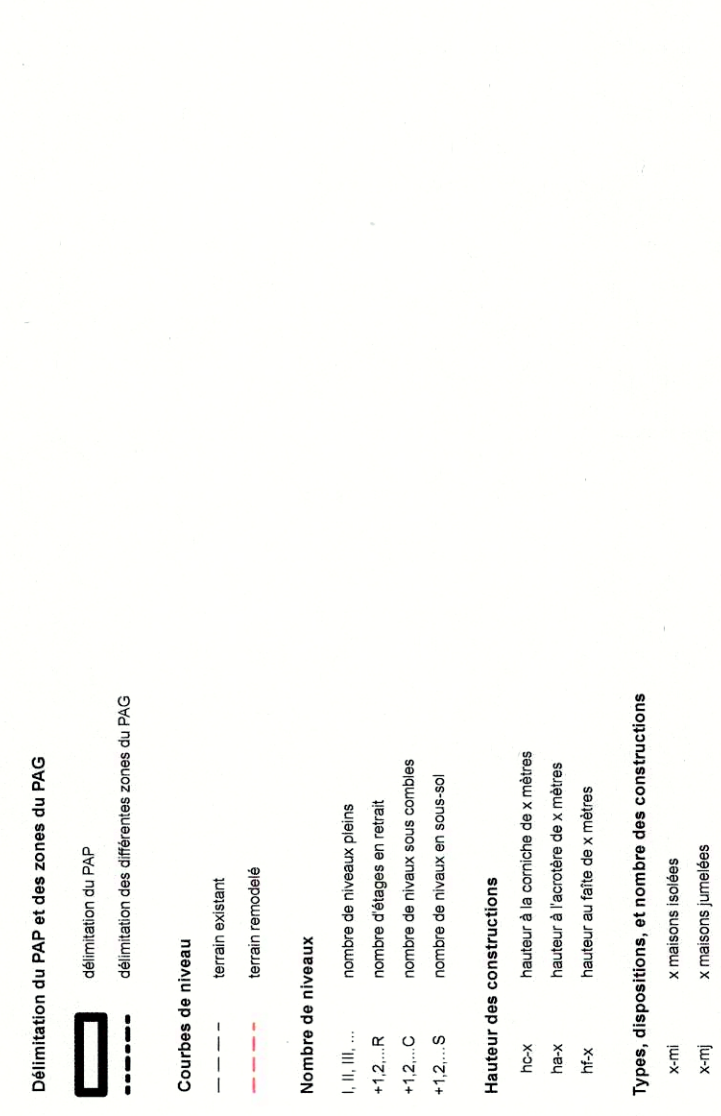

INDICE	DATE	MODIFICATIONS	DESS.
A	30.03.2021		
B	18.10.2021	modification selon avis de la cellule du 8 juillet 2021	
C	20.09.2024	modification ponctuelle	
D			
E			
F			
G			
H			
I			

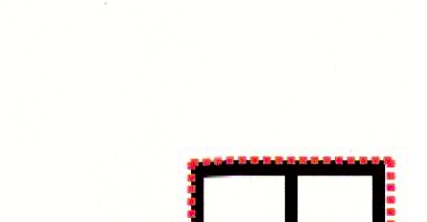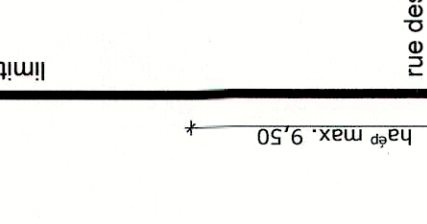

MAITRE D'OUVRAGE: MOSEAL SARL  
PROJET: PAP "RUE DES JARDINS" A GREVENMACHER  
OBJET: PARTIE GRAPHIQUE  
STADE: PAP

22, Schaifmill, b.p. 34  
L-6704 Grevenmacher  
T. 00352 75 90 50  
F. 00352 75 90 60  
info@archi-web.lu  
www.archi-web.lu

INDICE: C  
ECHELLE: 1:250  
DATE: 29.09.2020  
PLAN N°: 1812-2.01  
I.C.P. LM

IMPRIMERIE LE: 25.10.21

